




青梅街道

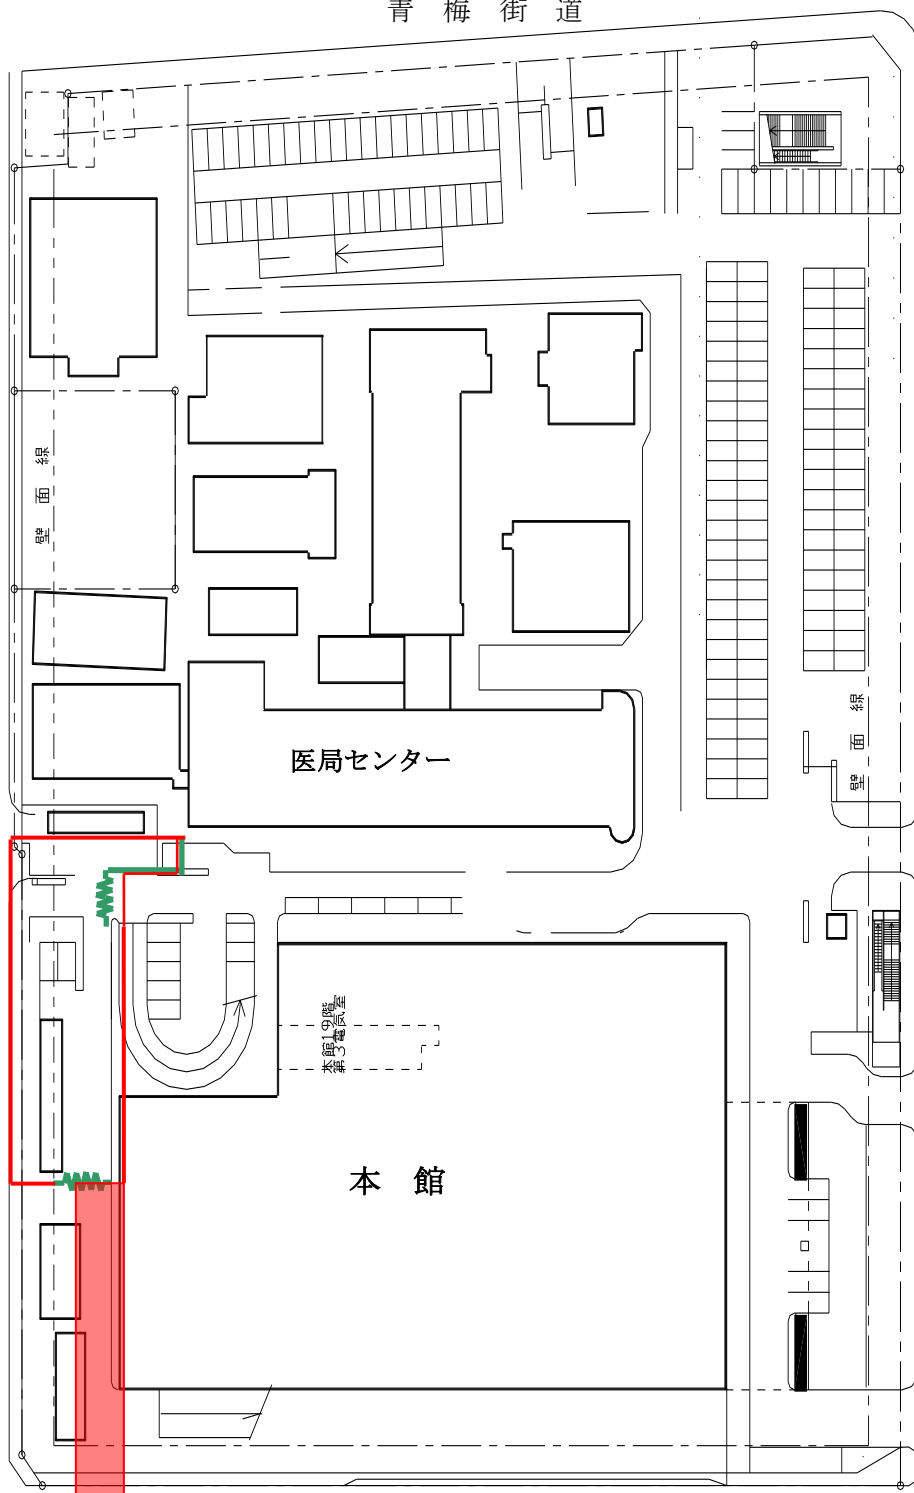

アイランドタワー側

 工事による通行規制範囲(対象：指定車両以外の車両及び歩行者)

 工事による通行規制範囲(対象：指定車両以外の車両)

 仮囲い